


Eerste verdieping  
1:75

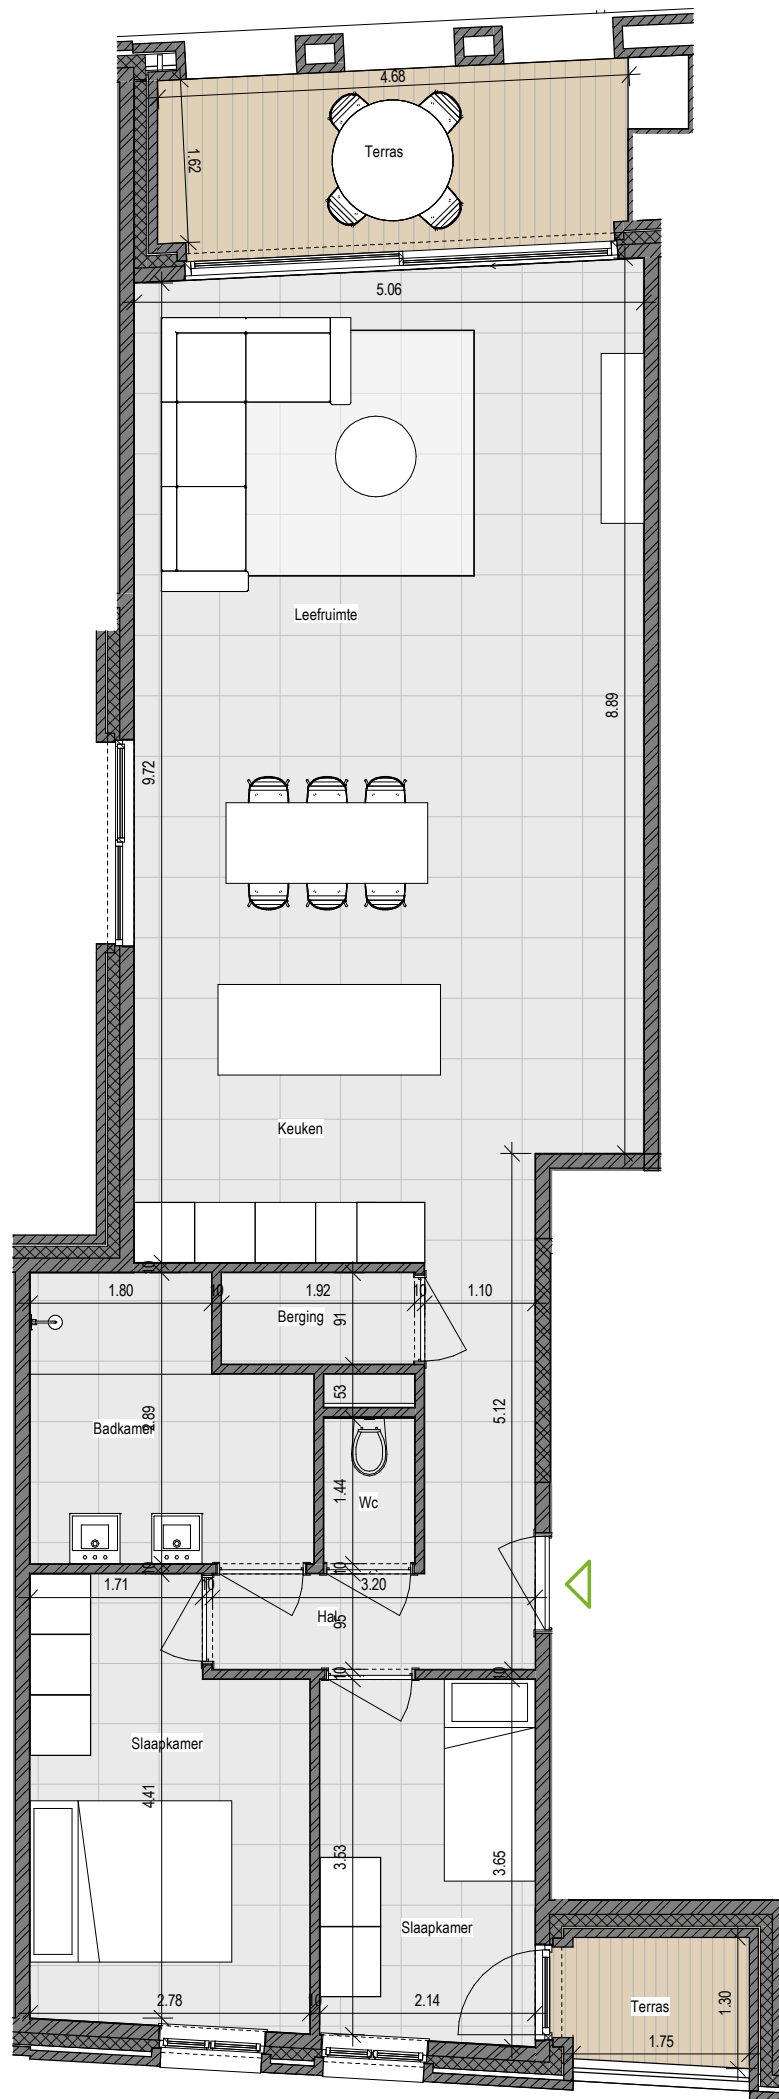


# Generaal Belliarstraat 12

2000 ANTWERPEN

## Appartement 6

OVERZICHTSPLAN  
1/500

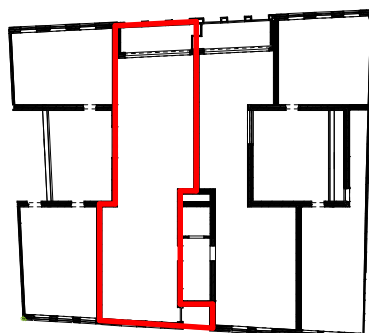

de beenhouwer  
leonard architecten +



\*bruto oppervlakte is de oppervlakte inclusief gevelafwerking  
 \*netto oppervlakte is de oppervlakte inclusief draagmuren, exclusief gevelafwerking  
 \*niet-contractueel document - plannen onder voorbehoud van studie stabiliteit en technieken -  
 dimensies indicatief en niet bindend  
 \*de inrichting en het meubilair worden louter indicatief weergegeven; hier kunnen geen rechten aan ontleend worden

VOORGEVEL  
1/200



ACHTERGEVEL  
1/200

